

LAGEPLAN

Zeichnerischer Teil des Lageplans
(§ 9 DVOSächsBO)




Projekt:

**Mühlengweg 5
04564 Böhlen
OT Gaulis**

Errichtung eines Einfamilienhauses

Planaushalt:
Ansicht Ost
Genehmigungsplanung
Maßstab: 1:100

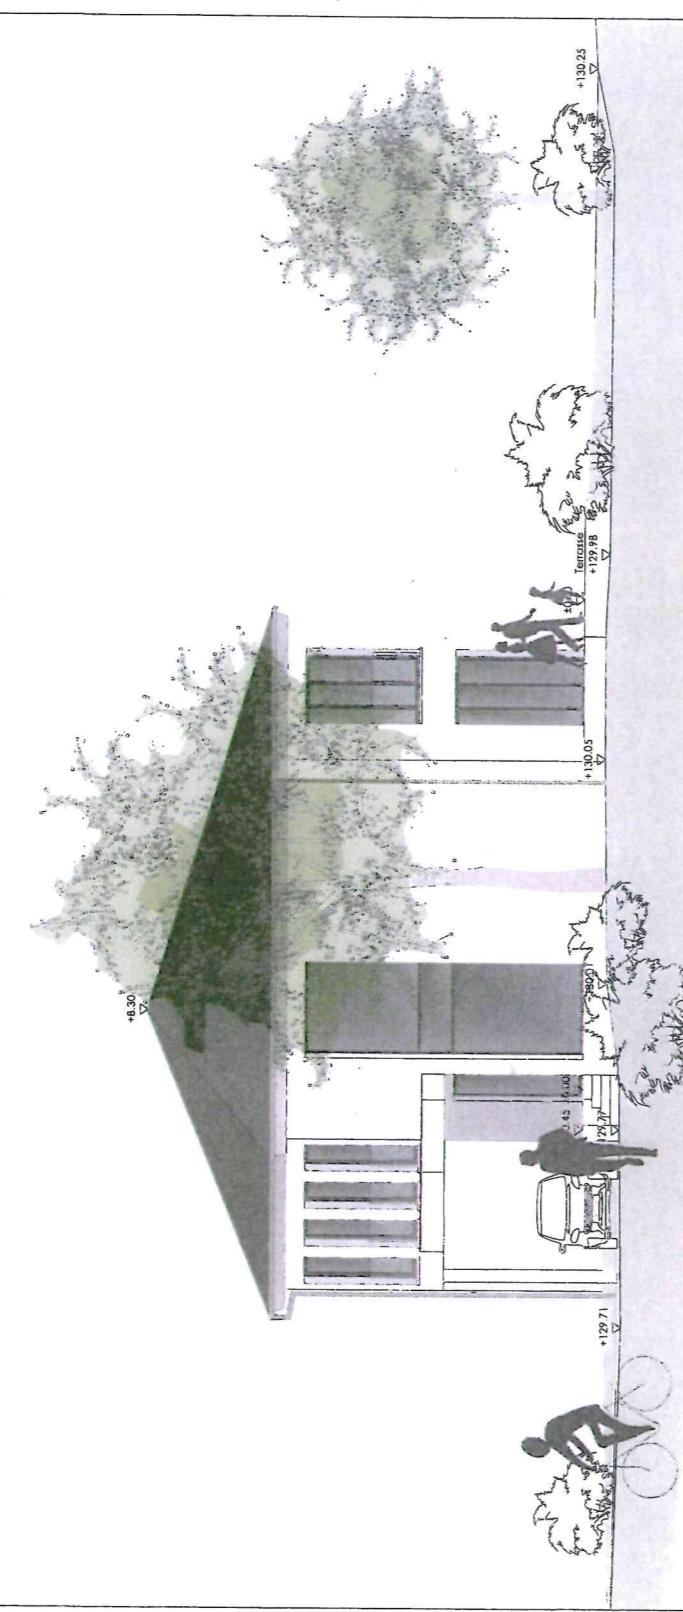


Datum: 16.04.2024

Projekt:

**Mühlengweg 5
04564 Böhlen
OT Gaulis**

Errichtung eines Einfamilienhauses

Planaushalt:
Ansicht West
Genehmigungsplanung
Maßstab: 1:100

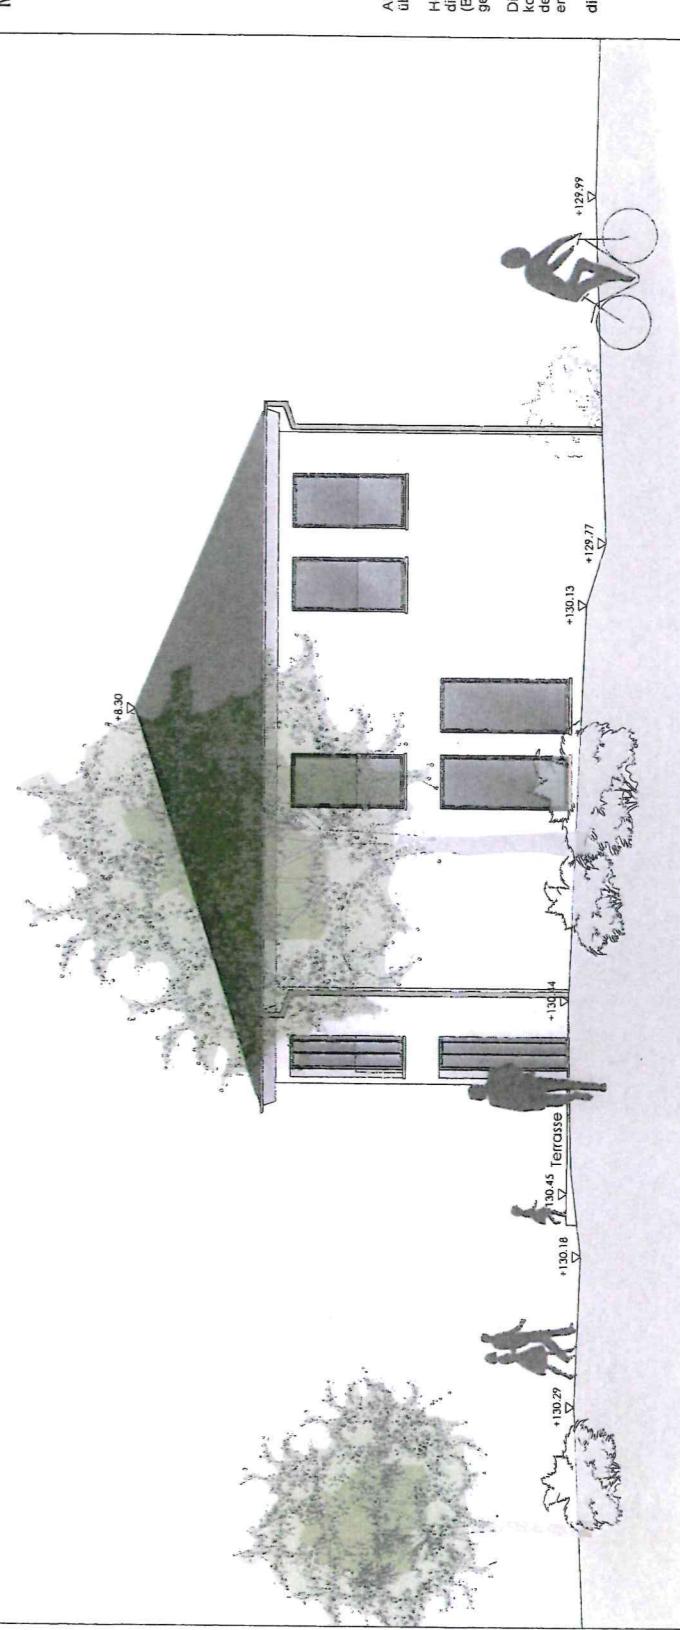

All Maße sind am Bau zu prüfen! Bei Unstimmigkeiten ist die Bau-überwachung zu informieren!
Höhenangaben beziehen sich auf OK FFB des Raumes, in dem sich die Angabe befindet, BRH = OK FFB bis OK fertige Brüstung, Brüstungshöhen sind gem. § 37 SachsBO und Umwehrungshöhen gem. § 38 SachsBO auszuführen).
Dieser Plan gilt nur in Verbindung mit dem geprüften Brandschutzkonzept und den entsprechend dazugehörigen Brandschutzzulizen, der geprüften Statik, aller bauphysikalischen Nachweise und allen erforderlichen Vorschriften und Gesetzen (z.B. SachsBeUO, MHHR), die Planungshöhe ±0.00 entspricht 130.45 (DHHN 2016)

