


Ausschnitt Böhlen und Gaulis

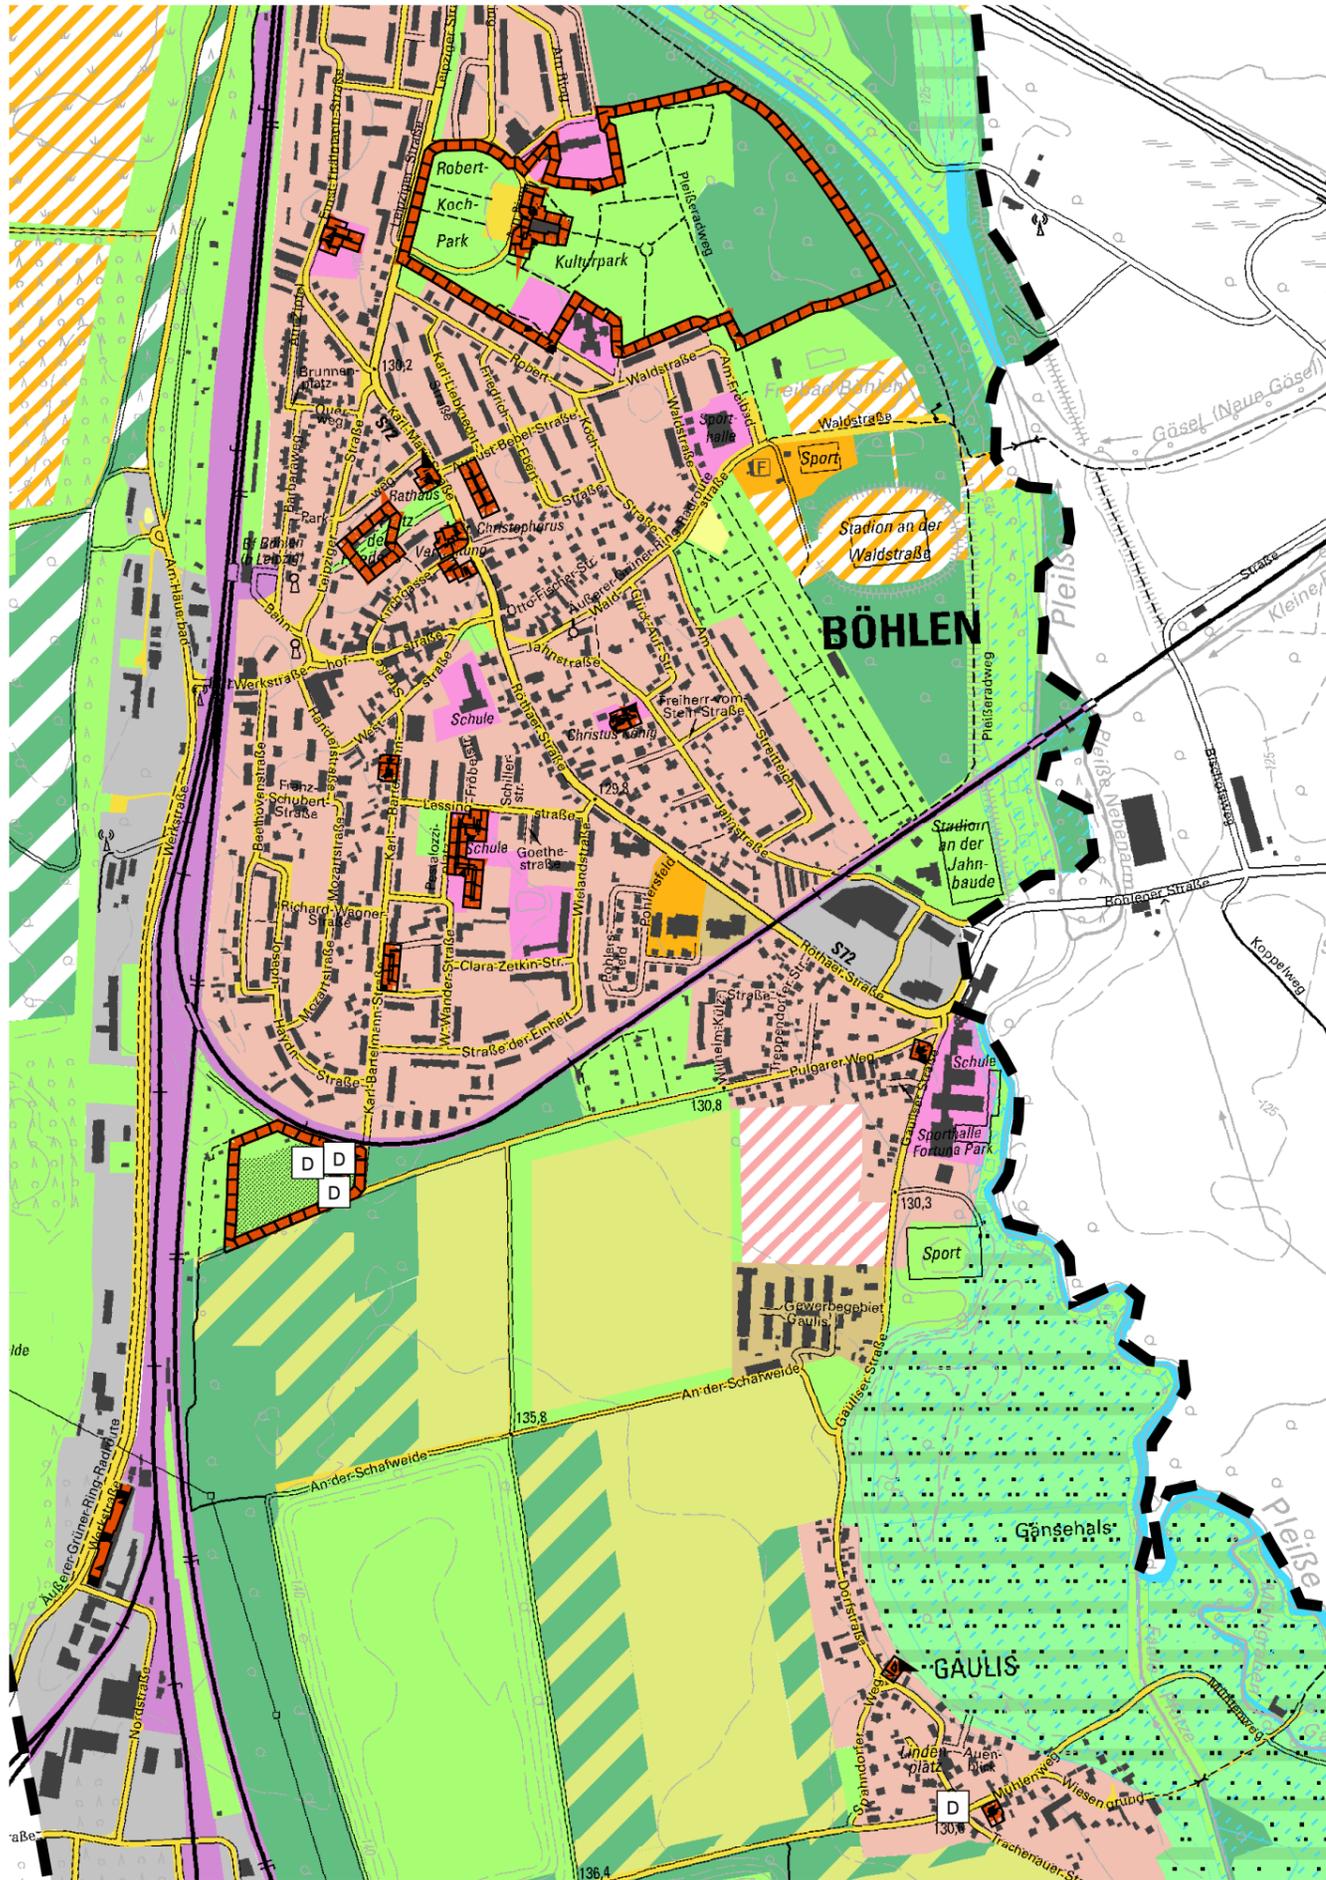

Ausschnitt Großdeuben



Regelungen für die Stadterhaltung
und den Denkmalschutz

- D Einzelanlagen
- Umgrenzungen von Flächen
- Lineare Darstellungen



1. Änderung Flächennutzungsplan Stadt Böhlen

Vorhabenträger	Stadtverwaltung Böhlen Karl-Marx-Str. 5 04564 Böhlen	Gebiete und Einzelanlagen des Denkmalschutzes
Planungsarbeiten:	Ingenieurbüro Bauwesen GmbH ibb Untere Aktienstraße 12 09111 Chemnitz Tel.: 0371/4598-0 Fax: -33	
Bearbeiter:	Dipl.-Ing. Rico Bergmann	Anlage
Fassung vom:	August 2021	
Maßstab:	1:10.000	