

Anlage 1 zum Beschluss vom 2022/020



Alle Angaben zu den Ver- und messungen wurde aus den Datenstand der Versorgungsnetze übernommen



Strassenbeleuchtung Lage unsicher

Zufahrt und Leihungsrecht geregelt per Grundstücken

D=125.63
S=123.03
20770259

D=125.73
S=122.64
20770259



Ansicht von Süden

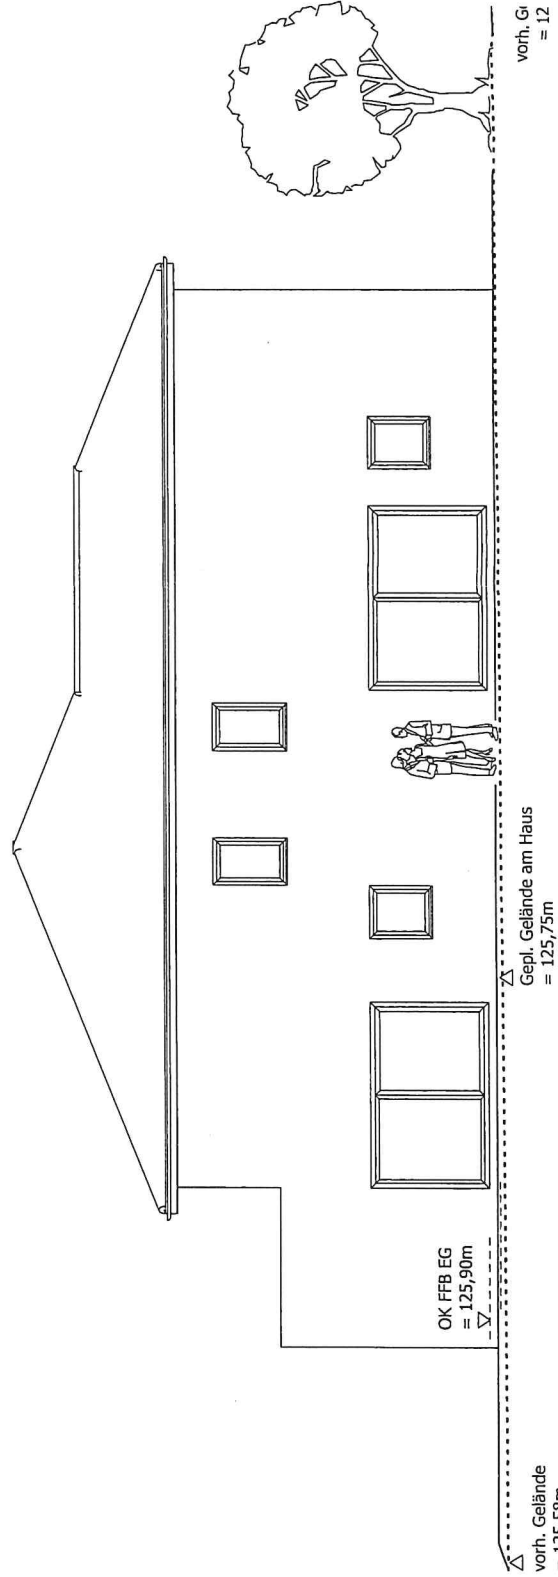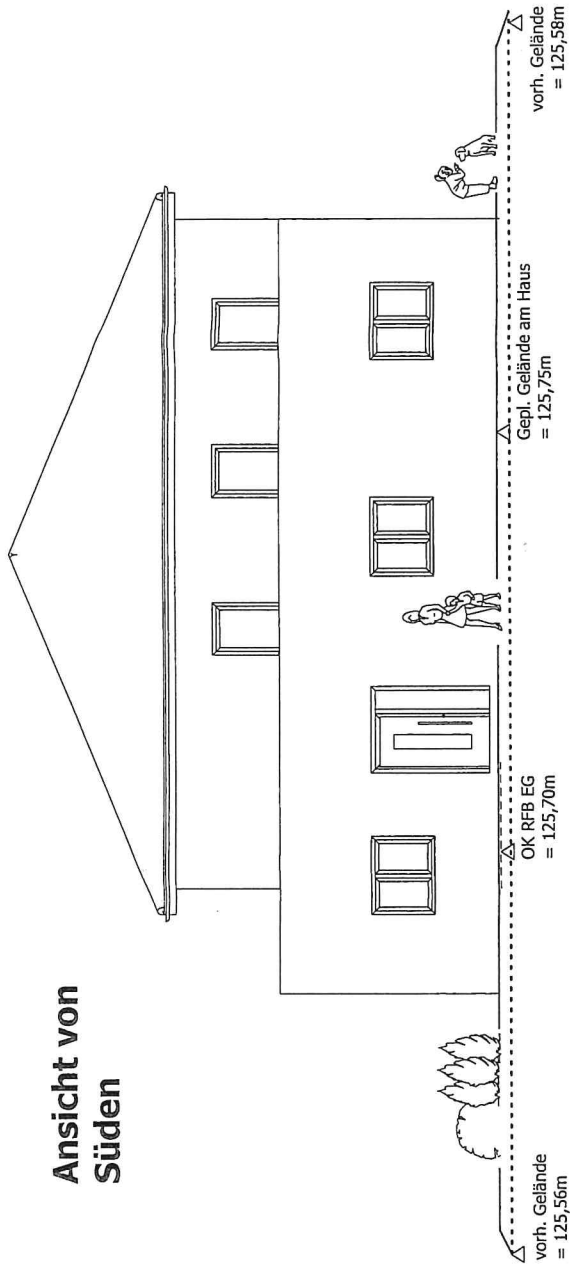

Ansicht von Osten

Einrichtungsgegenstände bzw. Außenanlagendarstellungen dienen nur der Illustration. Bauausführung kann im Detail abweichen.

Ansicht von Norden

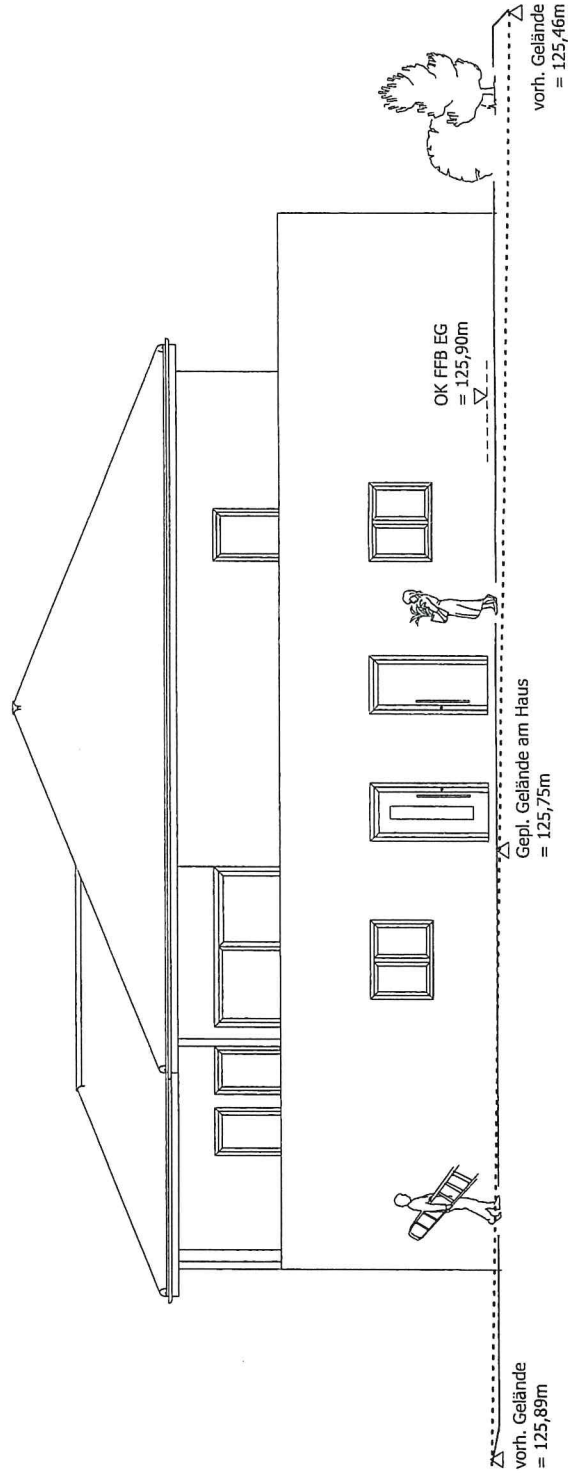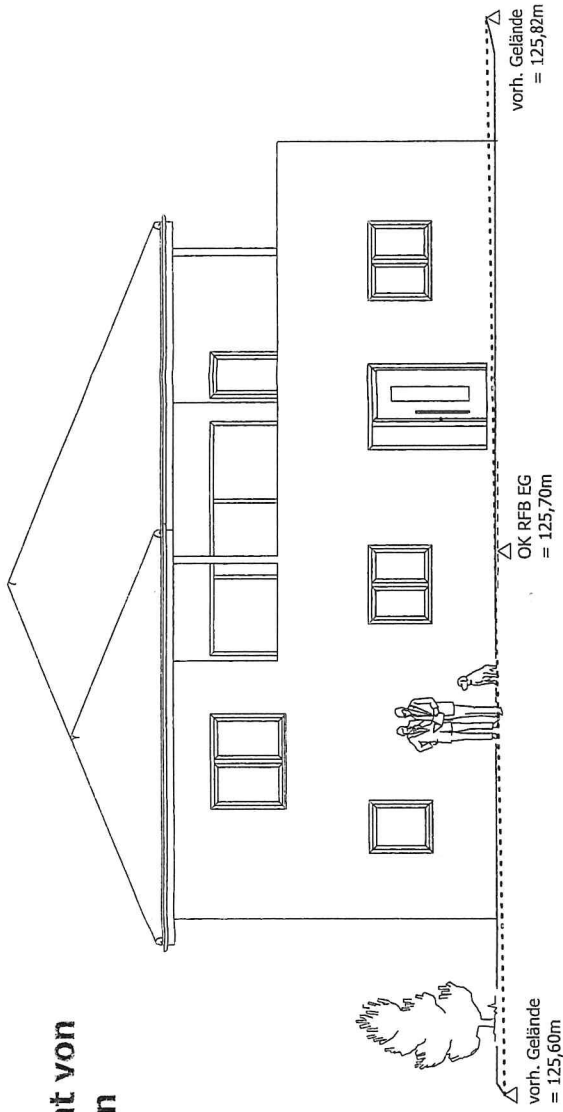

Ansicht von Westen

Anlage 4 zum Beschlusssantrag
2022 / 090

