




Flurstück: 176/1
Gemarkung: Großdeuben (5530)

Gemeinde: Stadt Böhlen
Kreis: Landkreis Leipzig

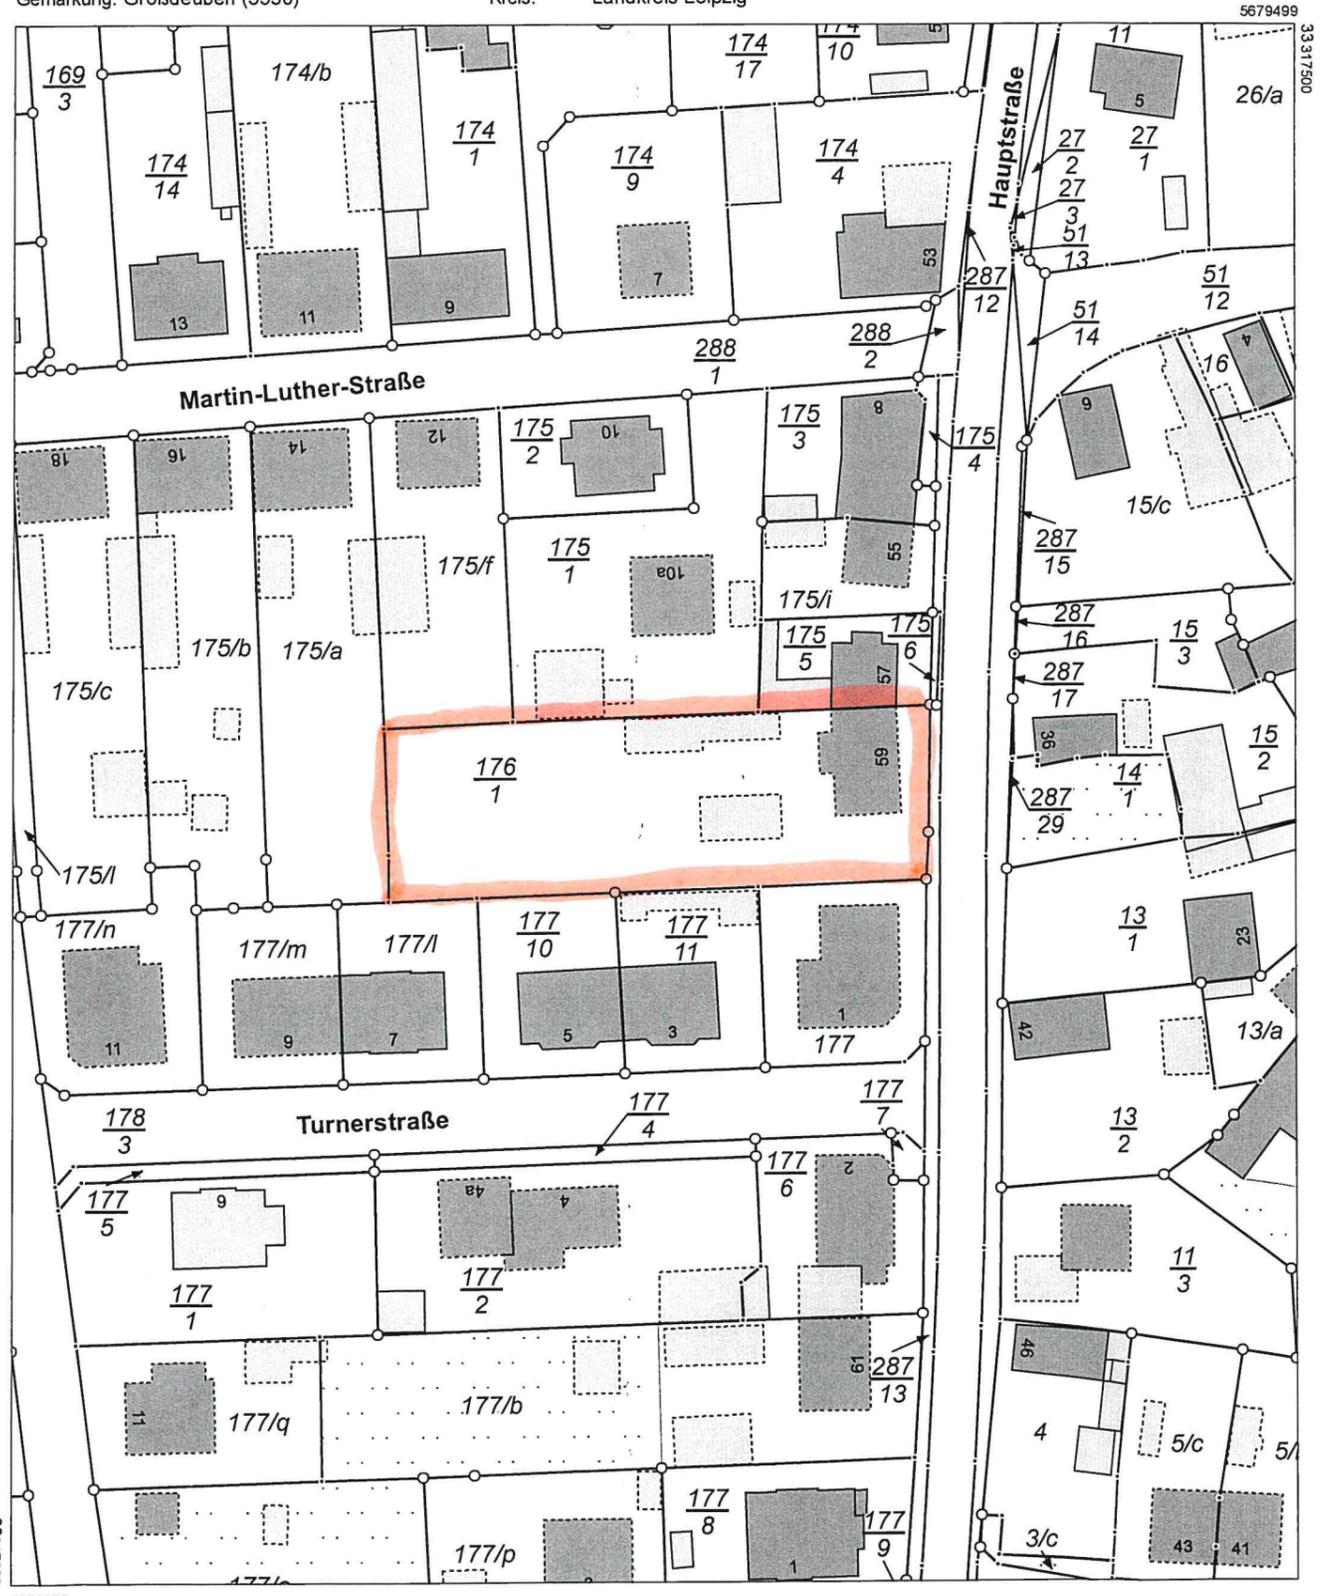

33317320

5679279

Maßstab 1:1000 Meter


Benutzung nach Maßgabe § 4 der Durchführungsverordnung zum Sächsischen Vermessungs- und Katastergesetz
Der Auszug aus dem Liegenschaftskataster ist zur Entnahme von Maßen, insbesondere von Grenzmaßen oder Grenzabständen nicht geeignet.
Gefertigt durch: ÖbVI Keller, Hans-Peter, Walter-Köhn-Straße 1d, 04356 Leipzig

ANSICHT WEST




Alle Urheberrechte bleiben beim Entwurfsverfasser!
Es können sich Veränderungen aus statischen und konstruktiven Gründen ergeben. Alle Maße sind Pohnbaum Maße!

ANSICHT SÜD

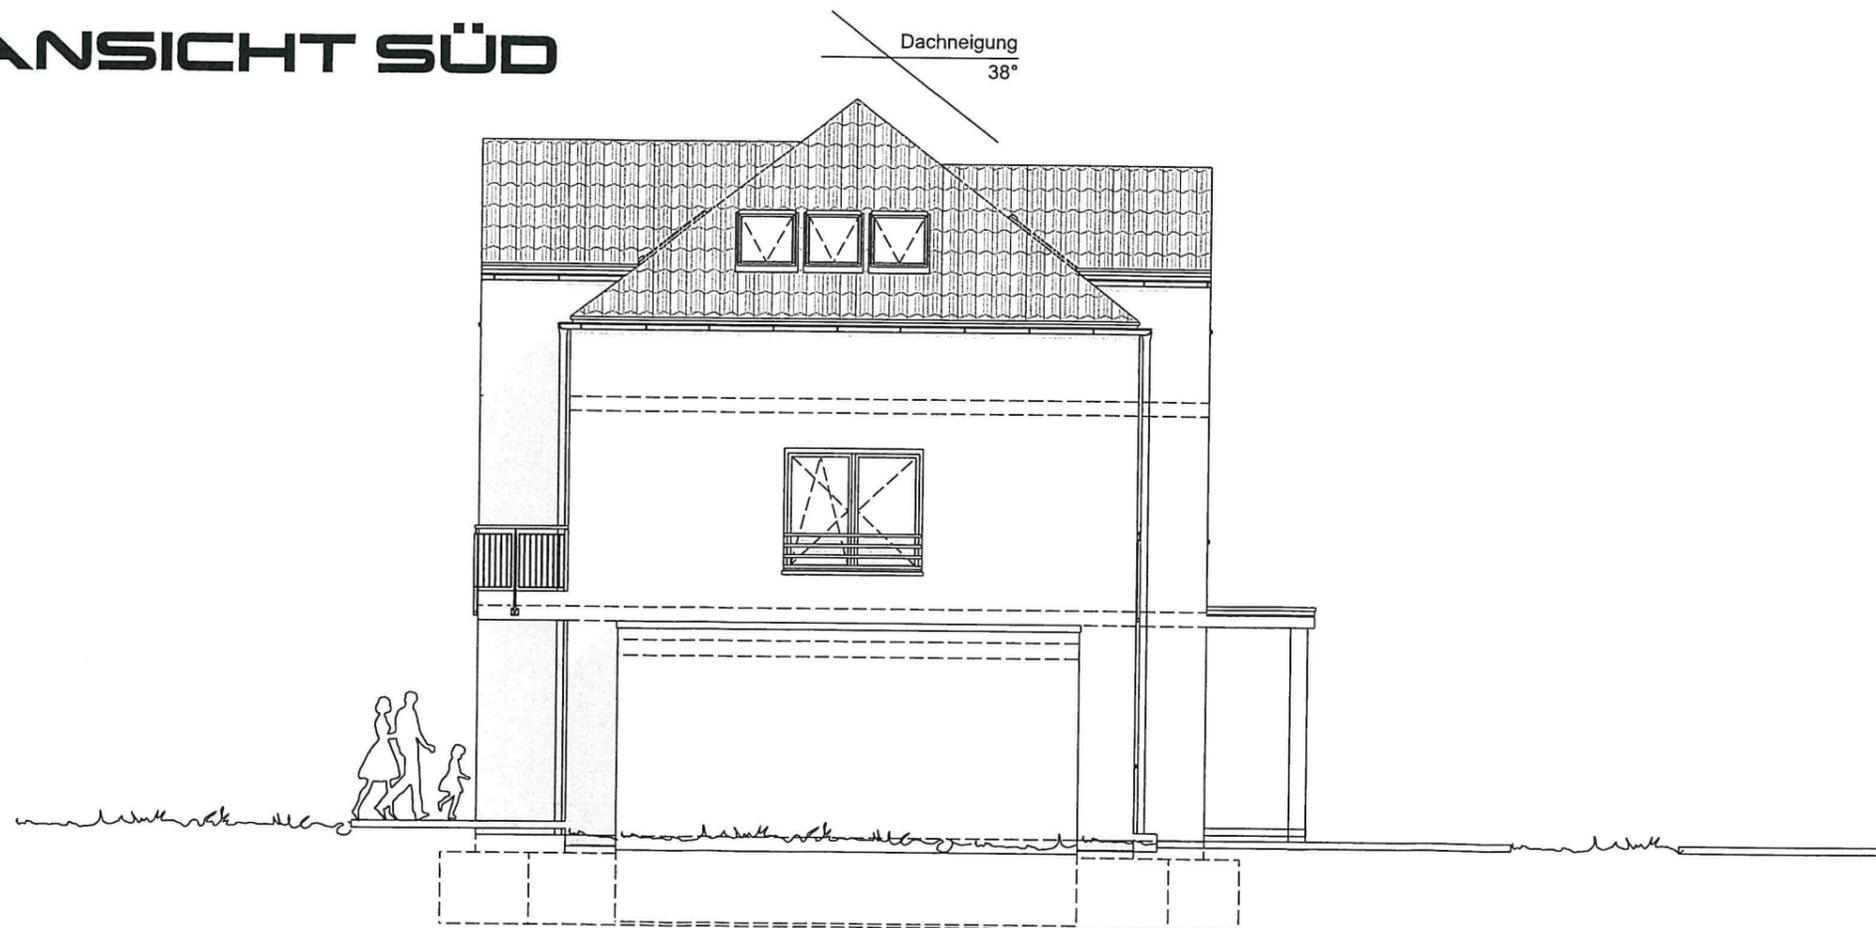


3.			
2.			
1.			
Nr.	Datum	Art der Änderung	Gez.
Plan: 6/6			BV: 491
Projekt:	Neubau eines Wohn- und Geschäftshauses mit Garage		
Bauort:	Hauptstraße 59, Fl.St.Nr. 176/1 0 4 5 6 4 Böhlen		
Planinhalt:	Ansicht West	bearb.	
	Ansicht Süd	gez.	15.03.23 L
		geprüft	
		Maßstab 1:100	
Bauherr:	Danke!		
Planung:			

ANSICHT OST

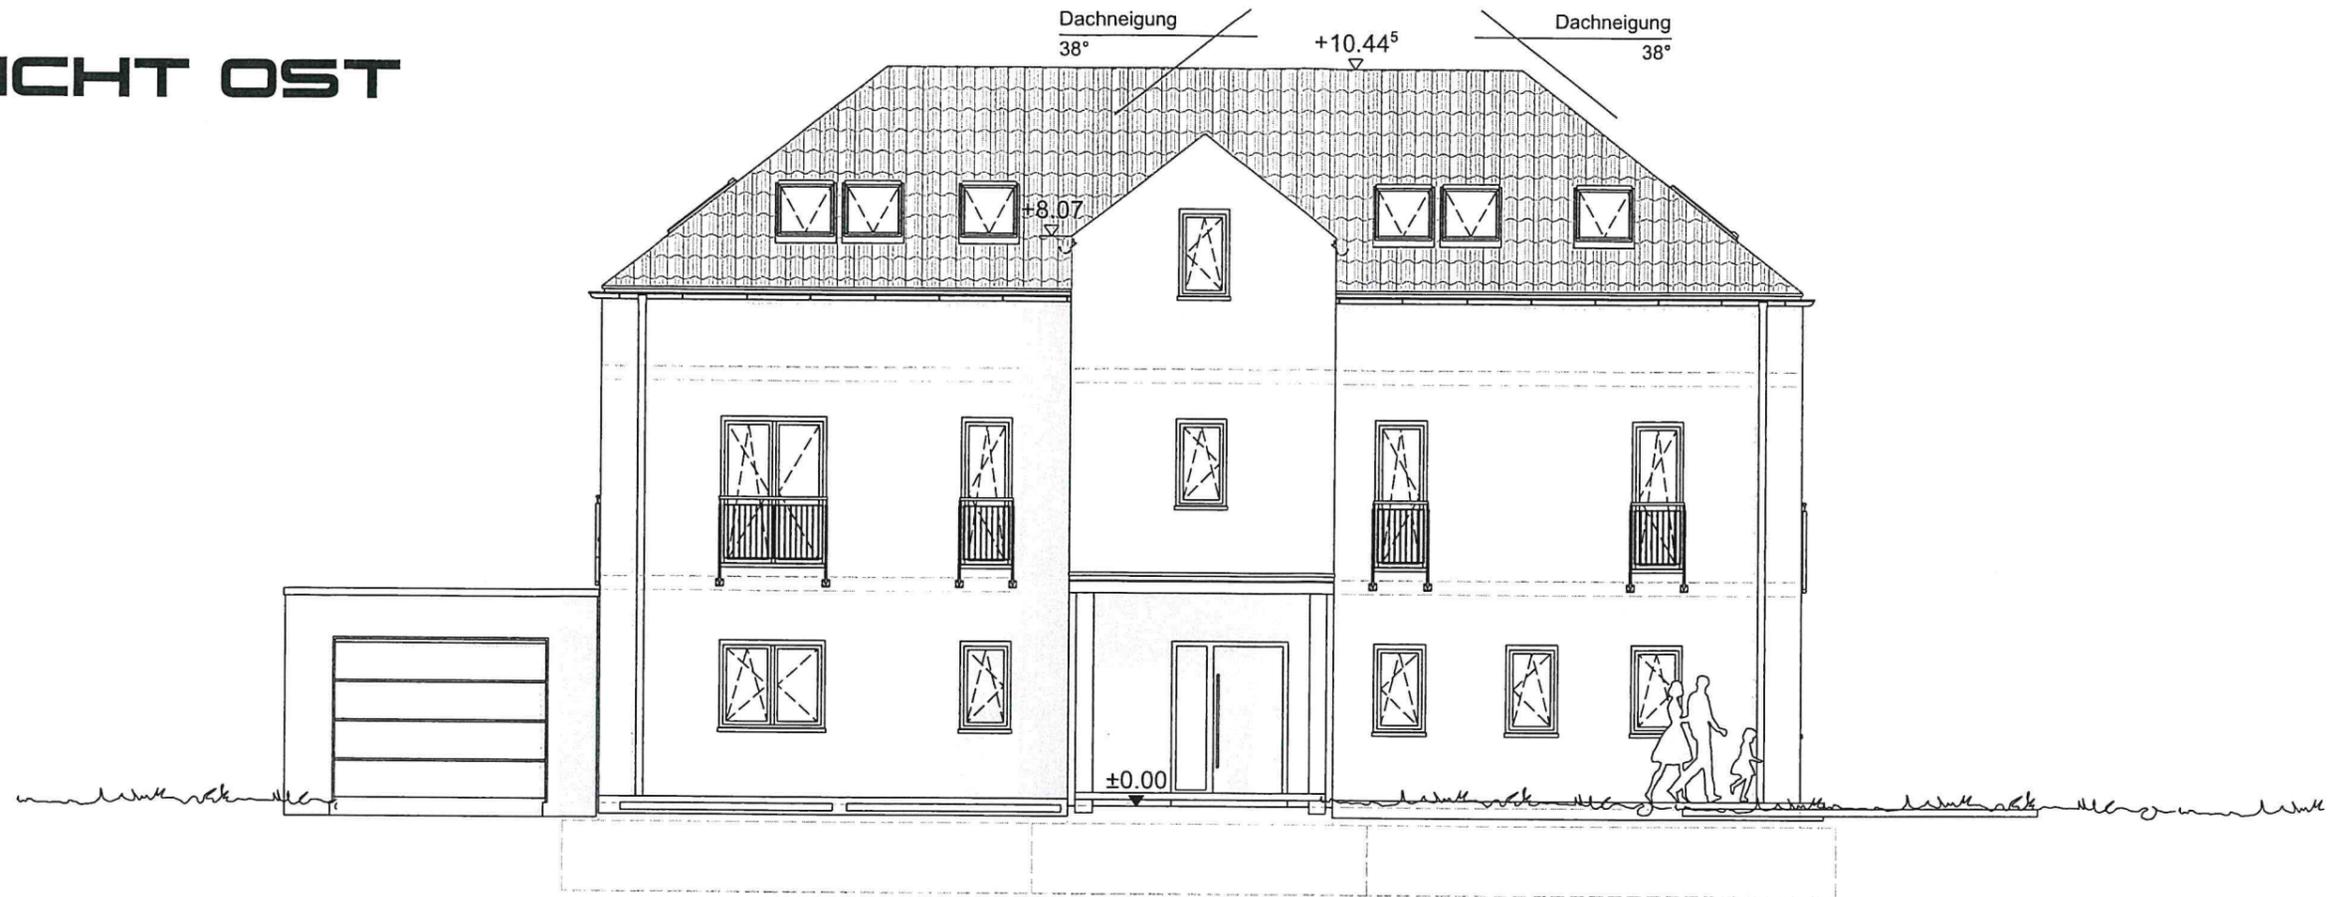

ANSICHT NORD

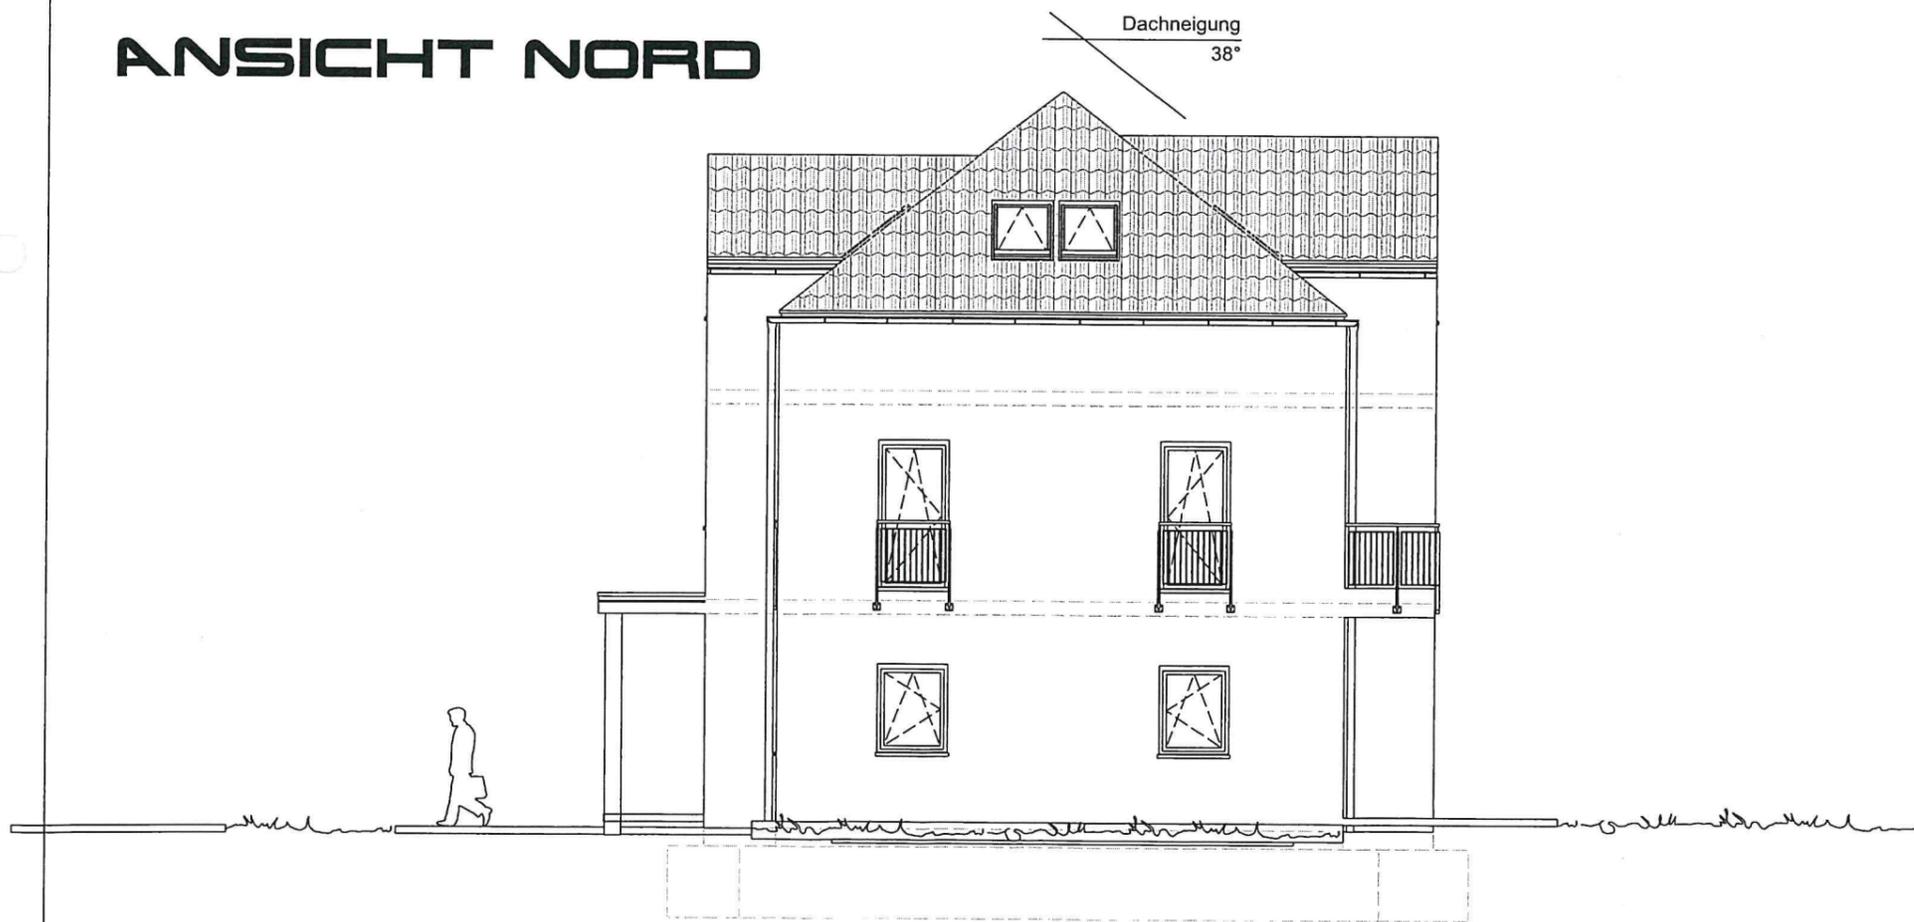

Alle Urheberrechte bleiben beim Entwurfsverfasser!
Es können sich Veränderungen aus statischen und konstruktiven Gründen ergeben. Alle Maße sind Rohbaumaße!

3.			
2.			
1.			
Nr.	Datum	Art der Änderung	Gez.
Plan:	5/6		BV: 491
Projekt:	Neubau eines Wohn- und Geschäftshauses mit Garage		
Bauort:	Hauptstraße 59, Fl.St.Nr. 176/1 0 4 5 6 4 Böhlen		
Planinhalt:	Ansicht Ost	bearb.	
	Ansicht Nord	gez.	15.03.23 L
		geprüft	
		Maßstab 1:100	
Bauherr:	Danke!		
Planung:			