




Flurstück: 174/1
Gemarkung: Großdeuben (5530)

Gemeinde: Stadt Böhlen
Kreis: Landkreis Leipzig

5679534

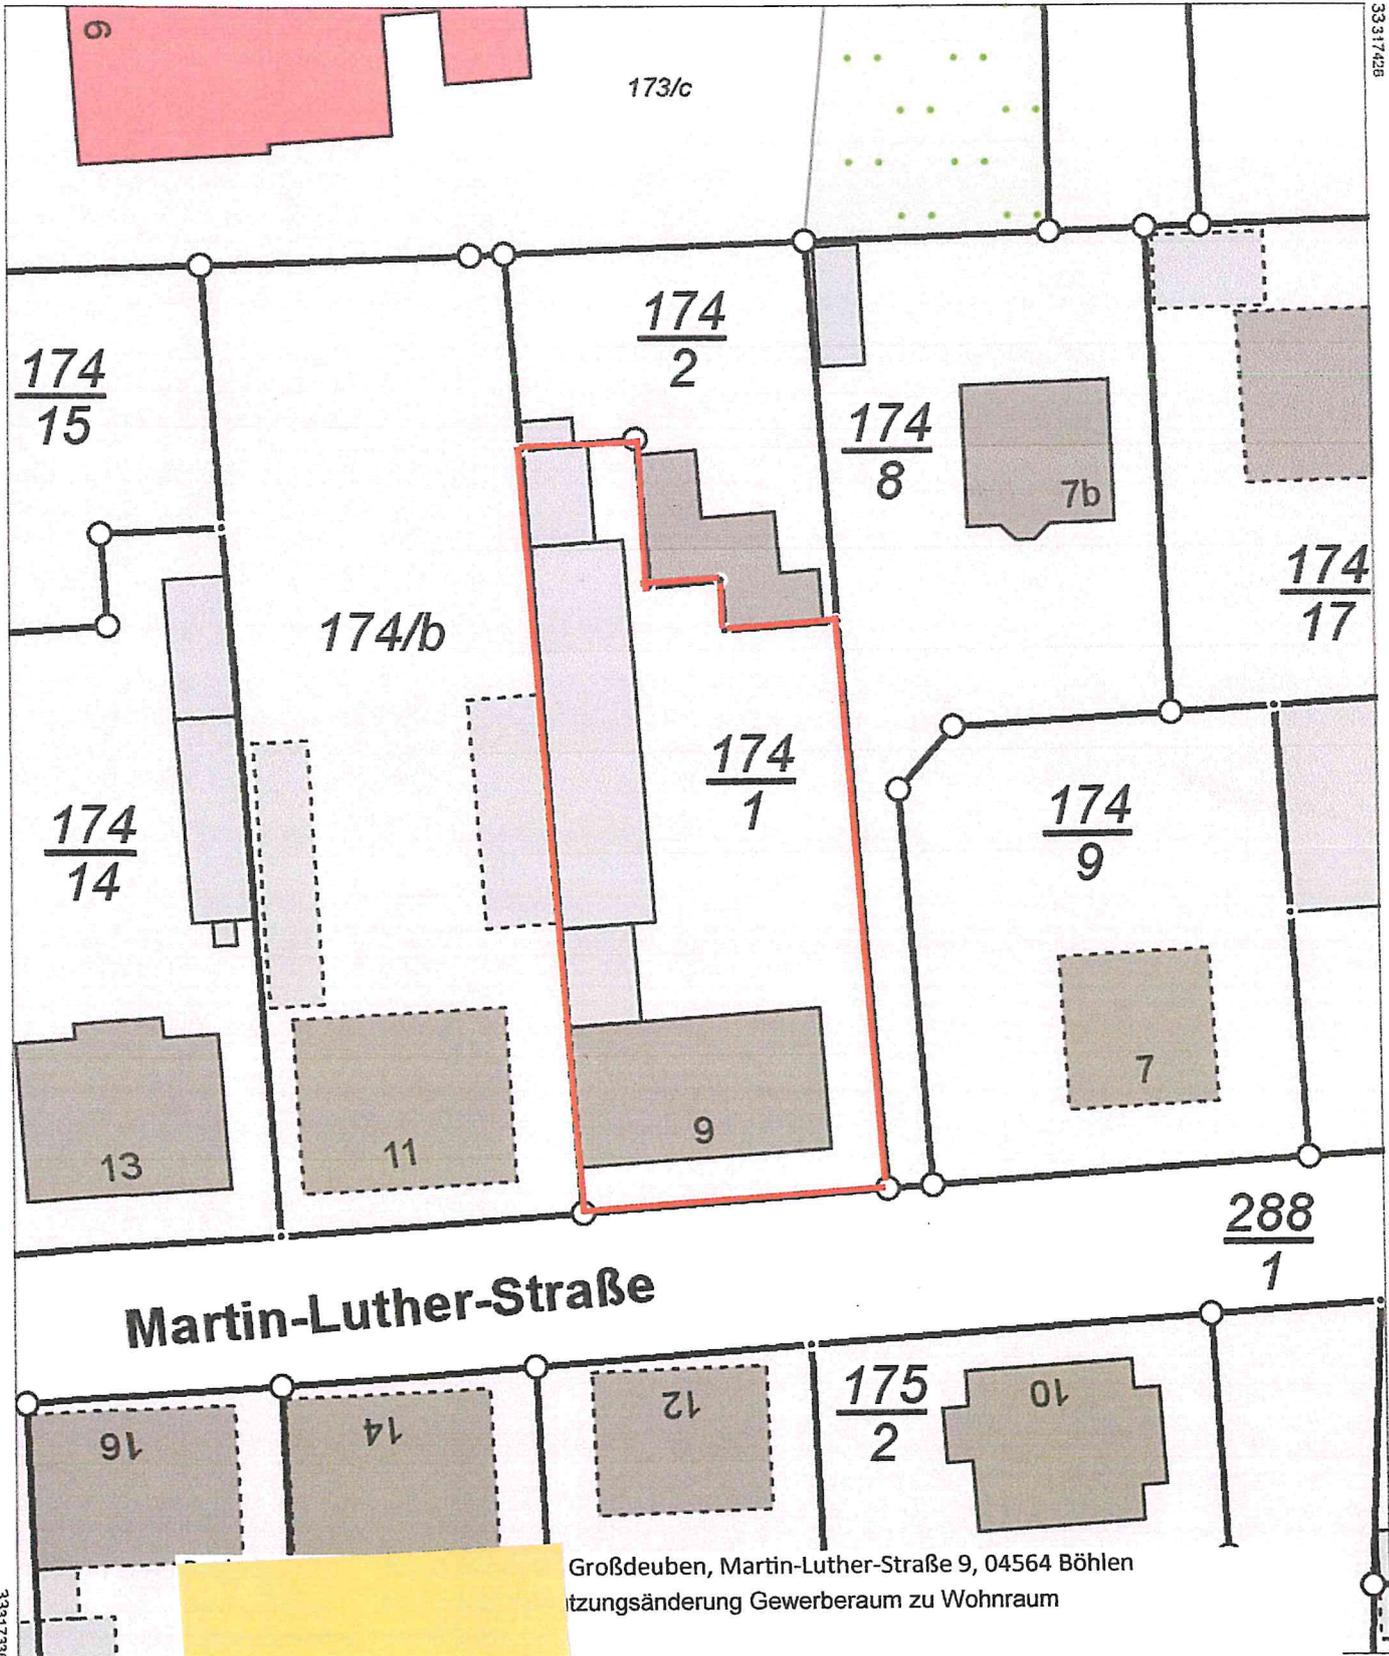

33317336


5679424

Maßstab 1:500

Benutzung nach Maßstab
Der Auszug aus dem Kataster
Gefertigt durch: Landesvermessungsamt


Großdeuben, Martin-Luther-Straße 9, 04564 Böhlen
Nutzungsänderung Gewerberaum zu Wohnraum

Sächsischen Vermessungs- und Katastergesetz
Maßen, insbesondere von Grenzmaßen oder Grenzabständen nicht geeignet.

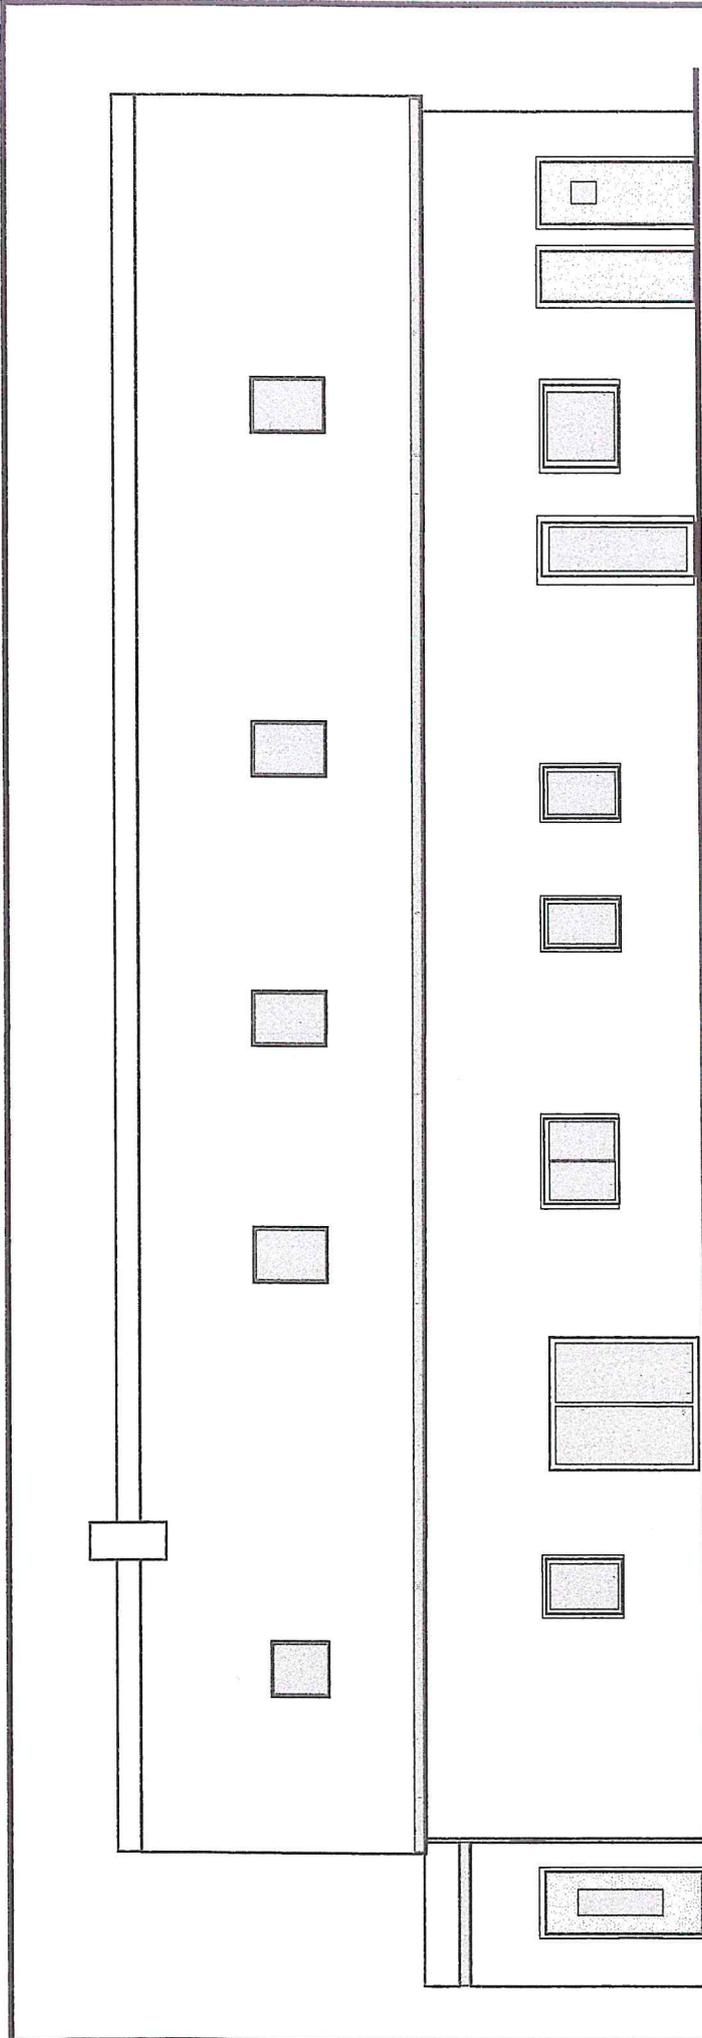


OSTEN

BEARB.		01.04.2023	DATUM	01.04.2023	NAME	EL
GEPR.		01.04.2023				
ZULASSUNGSNUMMER 50872						
INDEX	ÄNDERUNG	DATUM	NAME			
1	Titel	02.09.2023				
2	Schornstein	15.11.2023				
<p>BAUHERR:</p> <p>BAUVORHABEN: Nachträgl. Nutzungsänder. des Erdgeschosses von Gewerben. zu Wohnm. in Ill.-Luther-Str. 9, OT Großdeuben, 04564 Böhlen Gemarkung Großdeuben, Flurstück Nr. 174/1</p> <p>BEZEICHNUNG: Ansicht Ost</p>						
PLANART:			Genehmigungsplanung			
MASSTAB:			1 : 100			
PLAN-NR:			006-2023-003.2			

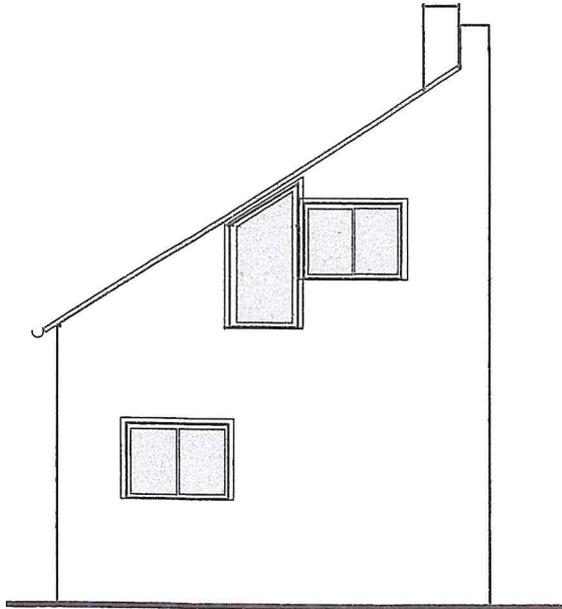

NORDEN

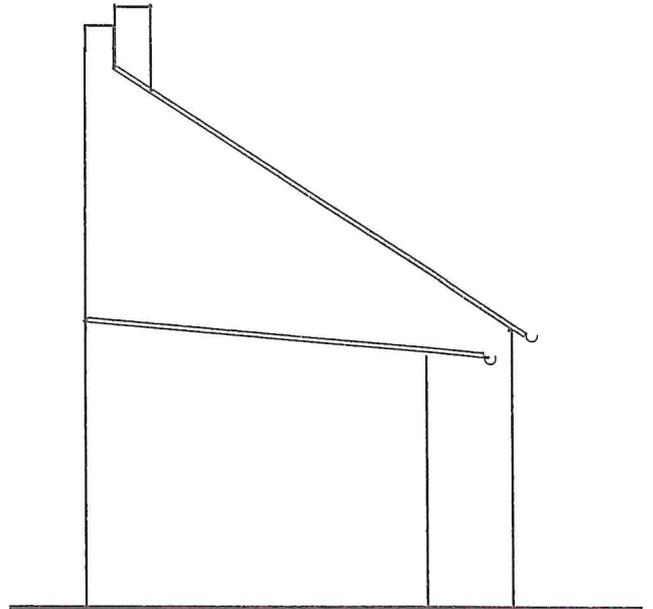

SÜDEN

			DATUM	NAME	
		BEARB.	01.04.2023	EL	
		GEPR.	01.04.2023	EL	
		ZULASSUNGSNUMMER		50872	
		INDEX	ÄNDERUNG	DATUM	NAME
		1	Titel, Fenster	02.09.2023	
		2	Schornstein	15.11.2023	EL
BAUHERR:					
BAUVORHABEN:	<i>Nachträgl. Nutzungsänder. des Erdgeschosses von Gewerben. zu Wohnn. in M.-Luther-Str. 9, OT Großdeuben, 04564 Böhlen Gemarkung Großdeuben, Flurstück Nr. 174/1</i>				
BEZEICHNUNG:	Ansichten Nord und Süd				
		PLANART:	Genehmigungsplanung		
		MASSTAB:	1 : 100		
		PLAN-NR:	006-2023-002.2		